

ΕΦΗΜΕΡΙΣ ΤΗΣ ΚΥΒΕΡΝΗΣΕΩΣ
ΤΗΣ ΕΛΛΗΝΙΚΗΣ ΔΗΜΟΚΡΑΤΙΑΣ

ΕΝ ΑΘΗΝΑΙΣ ΤΗ 13 ΙΑΝΟΥΑΡΙΟΥ 1982 | ΤΕΥΧΟΣ ΤΕΤΑΡΤΟΝ | ΑΡΙΘΜΟΣ ΦΥΛΛΟΥ 7

ΠΕΡΙΕΧΟΜΕΝΑ

ΑΠΑΛΛΟΤΡΙΩΣΕΙΣ

ΑΠΟΦΑΣΕΙΣ

ΠΟΛΕΟΔΟΜΙΑ

ΑΠΟΦΑΣΕΙΣ

ΑΠΑΛΛΟΤΡΙΩΣΕΙΣ

ΑΠΟΦΑΣΕΙΣ

Αριθ. Δ/271408 (1)

Περί κηρύξεως ως αναδασωτέας εκτάσεως 510 στρεμμάτων στή θέση «Πηλός» τής Κοινότητας Σεληνίων — Σαλαμίνας τού Νομού Αττικής, Διαμ. Πειραιώς.

ΑΝΟΜΑΡΧΗΣ ΑΤΤΙΚΗΣ

ΔΙΑΜΕΡΙΣΜΑ ΠΕΙΡΑΙΩΣ

Έχοντας υπόψη:

1. Τίς περί διοικητικής αποκεντρώσεως διατάξεις.

2. Τίς διατάξεις τού Ν. 998/1979 «περί προστασίας τών δασών καί τών δασικών έν γένει εκτάσεων τής Χώρας» καί συγκεκριμένα: α) τού άρθρου 41 παρ. 1 καί β) τού άρθρου 38 παρ. 1,

3. Τίς διαταγές τού Υπουργείου Γεωργίας: α) 160417/1180/8.7.80 καί β) 182447/3049/24.9.80.

4. Τήν 3449/27.7.1981 πρόταση τού Δασαρχείου Πειραιώς περί κηρύξεως αναδασωτέας τής αναφερομένης στό θέμα εκτάσεως, αποφασίζουμε:

Κηρύσσουμε αναδασωτέα, μέ σκοπό τή διατήρηση τού χαρακτήρα τής δασικής εκτάσεως, ώστε ν' αποκλεισθεί ή διάθεση αυτής γιά άλλο προορισμό τή δημόσια έκταση εμβαδού πεντακοσίων δέκα (510) στρεμμάτων πού βρίσκεται στή θέση «Πηλός» τής Κοινότητας Σεληνίων — Σαλαμίνας καί προσδιορίζεται από τά στοιχεία ΑΒΓΔΕΖΗΘΙΚΛΜΝΑ όπως φαίνονται στό συνημμένο διάγραμμα, τό οποίο αποτελεί αναπόσπαστο μέρος τής αποφάσεως αυτής καί έχει όρια:

Ανατολικά: Μέ δημόσιο πευκόδασος καί αγροτική έκταση.
Δυτικά: Μέ δημόσιο πευκόδασος.
Βόρεια: Μέ δάσος πεύκης (Μ.Δ.Ε.).
Νότια: Μέ δάσος πεύκης (Τριγωνομετρικό ΣΑΛΑΜΙΣ).


Ή αποκατάσταση τής δασικής βλαστήσεως στή δημόσια δασική έκταση, πού καλυπτόταν από δάσος πεύκης καί μερικώς δασοσκεπή έκταση καί κάηκε τήν 5 Ιουλίου 1981, θά γίνει μέ φυσική αναδάσωση καί σέ περίπτωση μή επιτεύξεως ταύτης εντός τριετίας μέ τεχνητή αναδάσωση μέ ειδικό πρόγραμμα πού θά καταρτίσει καί θά εφαρμόσει τό αρμόδιο Δασαρχείο Πειραιώς.

Ή απόφαση αυτή νά δημοσιευθεί στήν Εφημερίδα τής Κυβερνήσεως.

Πειραιεύς, 14 Αυγούστου 1981

Ο Αναπληρωτής Νομάρχης

Π. ΓΕΡΟΓΙΑΝΝΗΣ

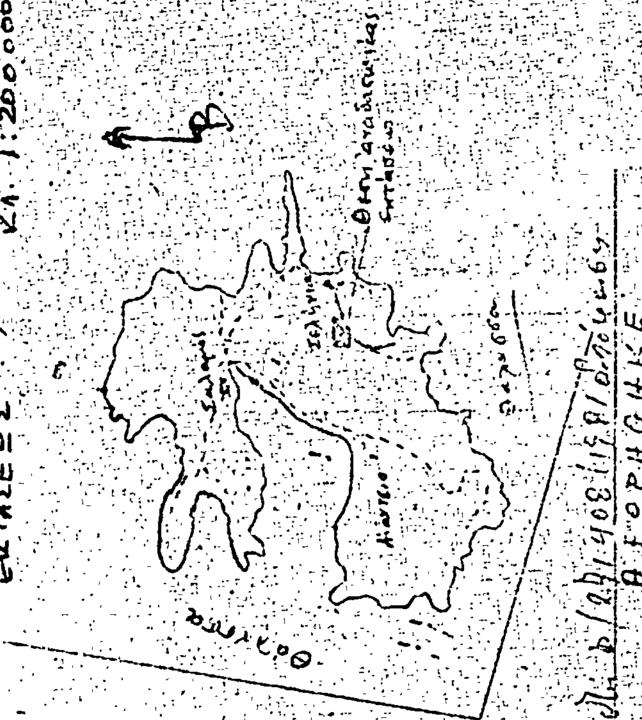
ΧΑΡΤΗΣ ΝΗΣΟΥ ΣΑΛΑΜΙΝΑΣ
ΜΕ ΤΗΝ ΘΕΣΗ ΤΗΣ ΑΝΑΔΑΣΩΤΕΑΣ
ΕΚΤΑΣΕΩΣ ΚΛ. 1:200000
ΘΕΩΡΗΘΗΚΕ
Δ. ΔΕΛΗΘΕΟΣ


ΚΛΙΜ. 1:20.000
ΕΝΒ. ΑΒΓΔΕΖΗΘΙΚΛΜΝΑ= 510 στρ
ΝΙΚ. ΛΑΓΙΟΣ

Ἀριθ. 13015 (2)

Περὶ ἐπικυρώσεως ἐκθέσεως καθορισμοῦ ὁριογραμμῶν αἰγιαλοῦ καὶ παραλίας στὴ θέση «Ἅγιος Στέφανος» Συνιῶν Ν. Κερκύρας, μπροστὰ ἀπὸ τὴν ἰδιοκτησία Στέφανου Μπολαζίνου.

Ο ΝΟΜΑΡΧΗΣ ΚΕΡΚΥΡΑΣ

Ἔχοντας ὑπόψη:

1. Τὶς διατάξεις:

α) Τοῦ ἄρθρ. 1 τοῦ Ν. 3200/55 «περὶ διοικητικῆς ἀποκεντρώσεως».

β) Τοῦ ἀπὸ 11/12.11.29 Δ/τος «περὶ διοικήσεως δημοσίων κτημάτων».

γ) Τῶν ἄρθρ. 1 καὶ 3 τοῦ Α.Ν. 2344/40 «περὶ αἰγιαλοῦ καὶ παραλίας» καὶ

δ) Τοῦ ἄρθρ. 74 τοῦ Π.Δ. 636/77 «περὶ διαρθρώσεως τοῦ Ὑπουργ. Οἰκονομικῶν».

2. Τὴν ἀπὸ 21.3.1980 αἴτηση ποὺ ὑπέβαλε στὴν ὑπηρεσία μας ὁ Στέφανος Μπολαζίνος ὡς ἐνδιαφερόμενος γιὰ τὴ χάραξη ὁριογραμμῆς τοῦ αἰγιαλοῦ καὶ τῆς παραλίας μπροστὰ ἀπὸ τὴν ἰδιοκτησία του στὴ θέση «Ἅγιος Στέφανος» Συνιῶν, Ν. Κερκύρας.

3. Τὴν ἀπὸ 9.7.1981 ἔκθεση τῆς ἐπιτροπῆς τοῦ ἄρθρ. 10 τοῦ Α.Ν. 1540/38, (ὅπως τοῦτο ἀντικαταστάθηκε μὲ τὸ ἄρθρ. 5 τοῦ Α.Ν. 263/68 καὶ τοῦτο διὰ τοῦ ἄρθρ. 74 τοῦ ΠΔ. 636/77), καθορισμοῦ ὁριογραμμῶν αἰγιαλοῦ καὶ παραλίας καὶ τὸ ἀπὸ Φεβρουάριο 1980 τοπογραφικὸ καὶ ὑψομετρικὸ διάγραμμα τῆς ἀνωτέρω περιοχῆς, θεωρημένο ἀπὸ τὴ Δ/νση Τεχν. Ὑπηρεσιῶν Ν. Κερκύρας τὴν 9.7.81.

4. Τὴ σύμφωνη γνώμη τοῦ Γεν. Ἐπιτελείου Ναυτικοῦ ποὺ διατυπώθηκε μὲ τὸ Φ1872/571/1550/1.9.81 ἔγγραφό του μὲ τὴ παρατήρηση α) μνημονευτεῖ στὴν ἔκθεση καὶ τὸ διάγραμμα ἡ χρονολογία συντάξεως τοῦ διαγράμματος, β) ἀπαλειφτεῖ ἀπὸ τὴν ἔκθεση καὶ τὸ διάγραμμα ἡ παρατήρηση, ἀναφερόμενη στὴν ἐξαίρεση κτισμάτων ἀπὸ τὴ ζώνη παραλίας καθ' ὅτι δὲν ὑπάρχουν οἱ προαναφερόμενες διορθώσεις ἔγιναν, ἀποφασίζουμε:

Ἐπικυρώνουμε τὴν ἀπὸ 9.7.1981 ἔκθεση τῆς ἐπιτροπῆς τοῦ ἄρθρ. 74 τοῦ Π.Δ. 636/77 καθορισμοῦ ὁριογραμμῆς αἰγιαλοῦ καὶ παραλίας στὴ θέση «Ἅγιος Στέφανος» Συνιῶν Ν. Κερκύρας καθὼς καὶ τὸ τοπογραφικὸ καὶ ὑψομετρικὸ διάγραμμα ποὺ συνοδεύει τὴν ἔκθεση, μπροστὰ ἀπὸ τὴν ἰδιοκτησία τοῦ Στέφανου Μπολαζίνου στὴ περιοχὴ «Ἅγιος Στέφανος» Συνιῶν, στὸ ὁποῖο ἔχει χαραχτεῖ μὲ κόκκινη γραμμὴ τὸ ὅριο τοῦ αἰγιαλοῦ καὶ μὲ κίτρινη τὸ ὅριο τῆς παραλίας.

Ἡ παροῦσα μαζὶ μὲ τὴν ἀπὸ 9.7.1981 ἔκθεση καὶ τοπογραφικὸ διάγραμμα νὰ δημοσιευτοῦν στὴν Ἐφημερίδα τῆς Κυβερνήσεως.

Κέρκυρα, 23 Σεπτεμβρίου 1981

Ὁ Νομαρχῶν Διευθυντὴς
ΓΕΡΑΣ. ΚΟΥΡΟΥΚΛΗΣ

ΕΚΘΕΣΙΣ

Καθορισμοῦ (τὸ πρῶτον) ὁριογραμμῶν αἰγιαλοῦ καὶ παραλίας εἰς θέσιν «Ἁγίου Στεφάνου» Συνιῶν, Ν. Κερκύρας, πρὸ ἰδιοκτησίας Στεφάνου Μπολοζίνου.

Ἐν Κερκύρᾳ σήμερον τὴν 9.7.1981 ἡ κατὰ Νόμον ἁρμοδία Ἐπιτροπὴ καθορισμοῦ τῶν ὁρίων αἰγιαλοῦ καὶ παραλίας, ἀποτελουμένη ἐκ τῶν:

1) Κων/νου Σχέρου, Οἰκονομικοῦ Ἐφόρου Κερκύρας

2) Νικολάου Ξενάκη, Ὑπολιμενάρχου Κερκύρας

3) Δημητρίου Μάκκα, Πρ/νου Τ.Ε.Ε.Δ/νσεως Τ.Υ. Ν. Κερκύρας,

συνελθοῦσα ἐν τῷ καταστήματι τῆς Οἰκον. Ἐφορίας Κερκύρας καὶ λαβοῦσα ὑπ' ὄψιν:

α) Τὴν ἀπὸ 21/3/80/45380 ὑποβληθεῖσα αἴτησιν τοῦ Στεφάνου Μπολοζίνου «περὶ καθορισμοῦ ὁριογραμμῶν αἰγιαλοῦ καὶ παραλίας εἰς θέσιν «Ἁγίου Στεφάνου Συνιῶν Ν. Κερκύρας» τὴν 1.4.81.

β) Τὸ ὑποβληθὲν τοπογραφικὸν διάγραμμα ὑπὸ κλίμακα 1:500 τῆς ἀνωτέρω περιοχῆς συνταχθὲν τὸν Φεβρουάριο τοῦ 1980 ὑπὸ τοῦ πολ. μηχ/κοῦ Νικολάου Τρύφωνα, δεόντως ἠλεγμένον καὶ τεθεωρημένον ὑπὸ τῆς Δ/νσεως Τ.Υ. Ν. Κερκύρας, τὴν 9.7.81.

γ) Τὰς διατάξεις τοῦ Α.Ν. 2344/40 «περὶ αἰγιαλοῦ καὶ παραλίας» ὡς αὗται συνεπληρώθησαν καὶ ἐτροποποιήθησαν μεταγενεστέρως.

Τὰ ἐκ τῆς διενεργηθείσης αὐτοψίας προκύψαντα στοιχεῖα, ἀποφασίζει:

Καθορίζει ἐπὶ τοῦ ὡς ἄνω (β) τοπογραφικοῦ διαγράμματος:

Ι) Διὰ συνεχοῦς ἐρυθρᾶς γραμμῆς τὸ ὅριον τοῦ αἰγιαλοῦ.

ΙΙ) Διὰ συνεχοῦς κιτρίνης γραμμῆς τὸ ὅριον τῆς παραλίας.

Ἀναλυτικῶς

Ι) Ὡς ὁριογραμμὴ αἰγιαλοῦ ὁρίζεται ἡ πολυγωνικὴ τῶν κορυφῶν 1, 2, 3, 4, 5, 6, 7, 8, 9, αἵτινες ἐξασφαλίζονται ἐκ σταθερῶν σημείων ὡς κατωτέρω:

Ἡ κορυφὴ (1) ἐξασφαλίζεται ἀπὸ τὰ σημεῖα Α καὶ Β ποὺ εἶναι κολωνάκια ἀπὸ μπετὸν μὲ τὰς ἀντιστοίχως ἀποστάσεις 4,20 μ. καὶ 4,00 μ.

Ἡ κορυφὴ (2) ἐξασφαλίζεται ἀπὸ τὰ σημεῖα Γ καὶ Δ ποὺ εἶναι κολωνάκια ἀπὸ μπετὸν μὲ τὰς ἀντιστοίχως ἀποστάσεις 3,50 μ. καὶ 4,50 μ.

Ἡ κορυφὴ (3) ἐξασφαλίζεται ἀπὸ τὰ σημεῖα Ε καὶ Ζ ποὺ εἶναι κολωνάκια ἀπὸ μπετὸν μὲ τὰς ἀντιστοίχως ἀποστάσεις 5,60 μ. καὶ 4,50 μ.

Ἡ κορυφὴ (4) ἐξασφαλίζεται ἀπὸ τὰ σημεῖα Η καὶ Θ ποὺ εἶναι κολωνάκια ἀπὸ μπετὸν μὲ τὰς ἀντιστοίχως ἀποστάσεις 4,00 μ. καὶ 6,00 μ.

Ἡ κορυφὴ (5) ἐξασφαλίζεται ἀπὸ τὰ σημεῖα Ι καὶ Κ ποὺ εἶναι κολωνάκια ἀπὸ μπετὸν μὲ τὰς ἀντιστοίχως ἀποστάσεις 5,50 μ. καὶ 5,50 μ.

Ἡ κορυφὴ (6) ἐξασφαλίζεται ἀπὸ τὰ σημεῖα Λ καὶ Β ποὺ εἶναι κολωνάκια ἀπὸ μπετὸν μὲ τὰς ἀντιστοίχως ἀποστάσεις 6,50 μ. καὶ 4,70 μ.

Ἡ κορυφὴ (7) ἐξασφαλίζεται ἀπὸ τὰ σημεῖα Ν καὶ Ξ ποὺ εἶναι κολωνάκια ἀπὸ μπετὸν μὲ τὰς ἀντιστοίχους ἀποστάσεις 7,00 μ. καὶ 9,30 μ.


Ἡ κορυφὴ (8) ἐξασφαλίζεται ἀπὸ τὰ σημεῖα Ο καὶ Π ποὺ εἶναι κολωνάκια ἀπὸ μπετὸν μὲ τὰς ἀντιστοίχως ἀποστάσεις 7,50 μ. καὶ 7,00 μ.

Ἡ κορυφὴ (9) ἐξασφαλίζεται ἀπὸ τὰ σημεῖα Ρ καὶ Σ ποὺ εἶναι κολωνάκια ἀπὸ μπετὸν μὲ τὰς ἀντοστίχως ἀποστάσεις 4,40 μ. καὶ 4,50 μ.

ΙΙ) Ὡς ὁριογραμμὴ παραλίας ὁρίζεται ἡ πολυγωνικὴ τῶν κορυφῶν 1', 2', 3', 4', 5', 6' ....9'.

Τὰ Μέλη τῆς Ἐπιτροπῆς
Κων. Σχέρος, Νικ. Ξενάκης, Δημ. Μάκκας

Θ Α Λ Α Σ Σ

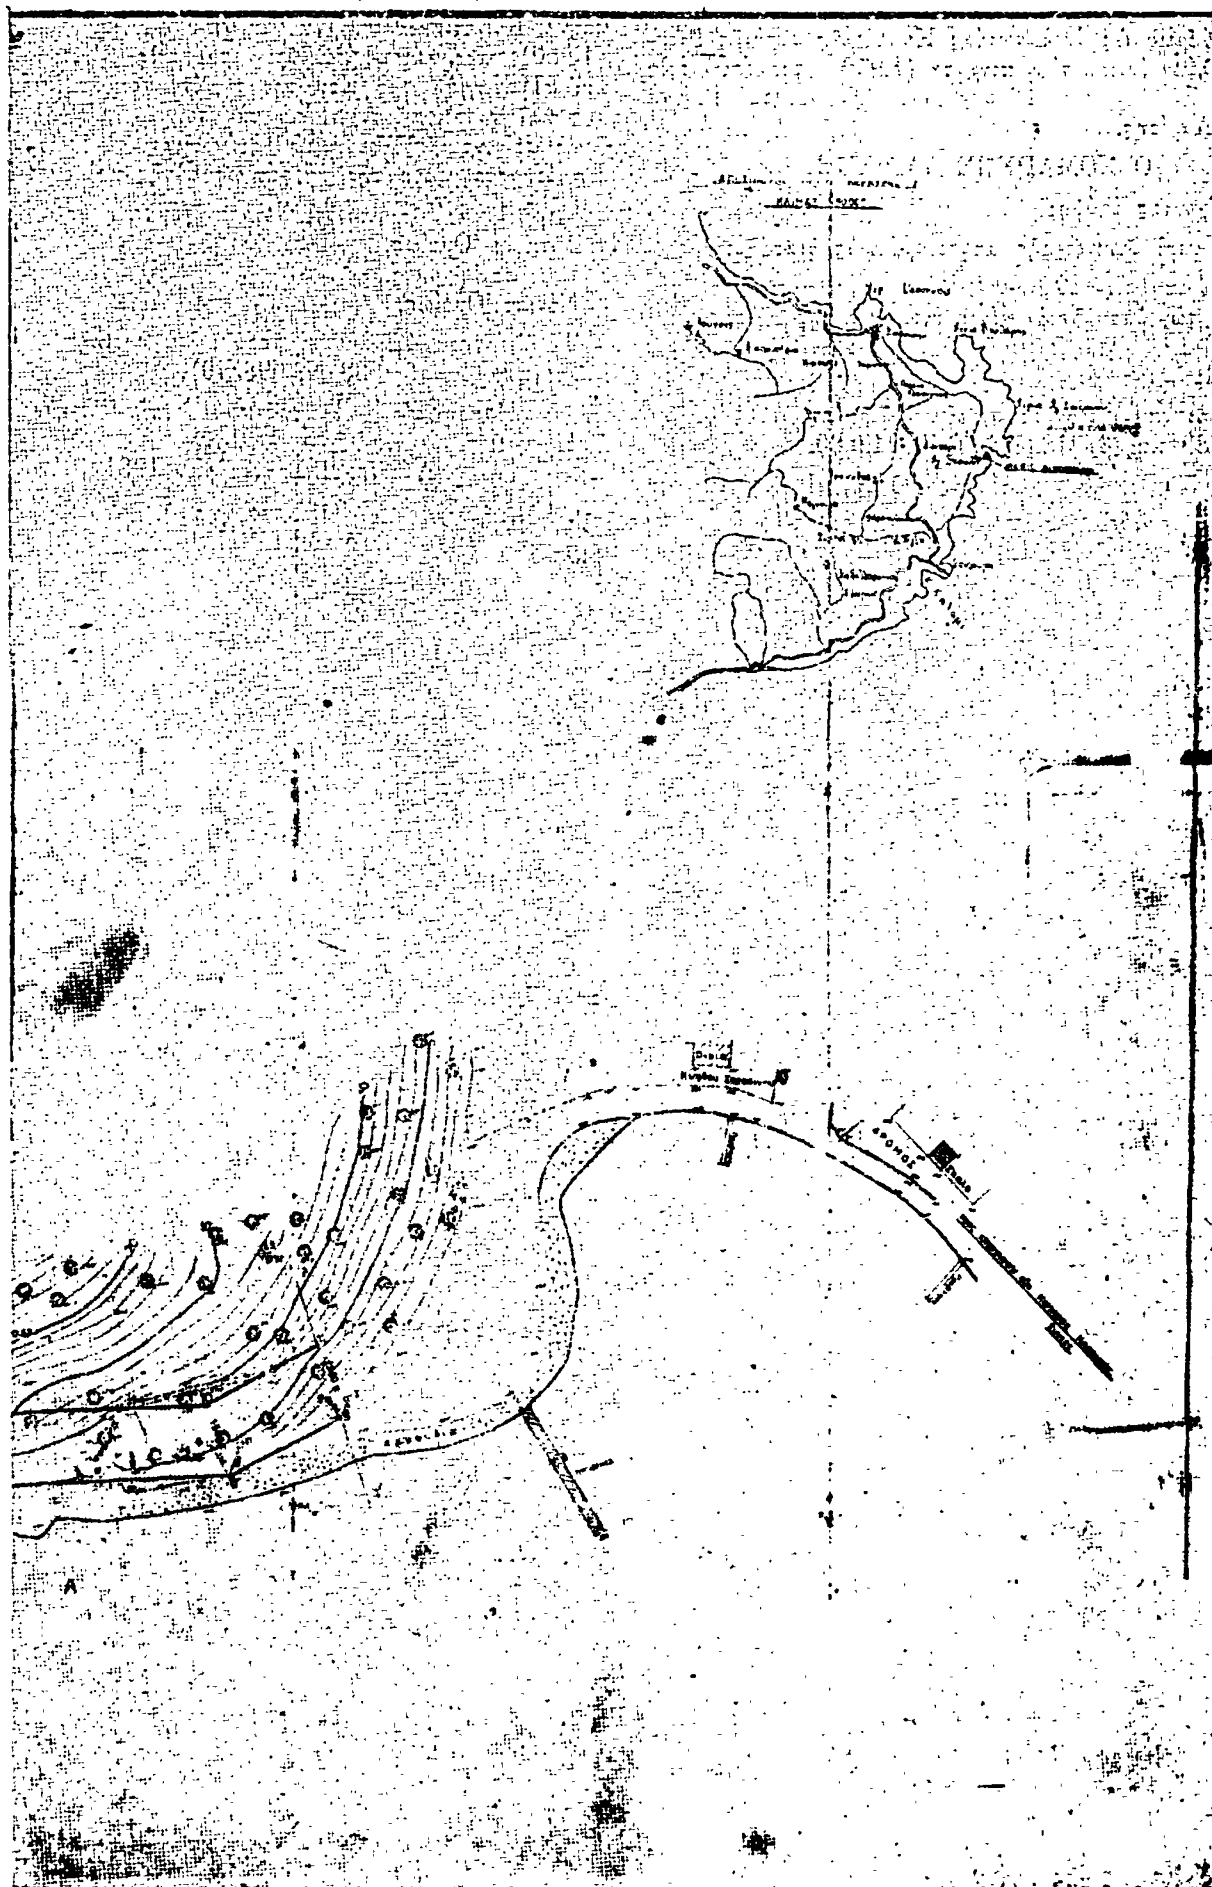
ΔΡΟΜΟΣ

Ἀριθ. 2012 (3)

Περὶ κηρύξεως ὡς ἀναδασωτέας Κοινοτικῆς δασικῆς ἐκτάσεως χιλίων ἐννιακοσίων πενήντα (1.950) στρεμάτων στὶς θέσεις «Βρύσες» καὶ «Παναγιά» τῆς Κοινότητας Γόννων Νομοῦ Λαρίσης.

ΟΝΟΜΑΡΧΗΣ ΛΑΡΙΣΗΣ

Ἔχοντας ὑπόψη:

1. Τὶς περὶ διοικητικῆς ἀποκεντρώσεως διατάξεις.

2. Τὶς διατάξεις τοῦ Ν. 998/1979 «περὶ προστασίας τῶν δασῶν καὶ τῶν δασικῶν ἐν γένει ἐκτάσεων τῆς Χώρας» καὶ συγκεκριμένα: α) τοῦ ἄρθρου 41 παρ. 1 καὶ β) τοῦ ἄρθρου 38 παρ. 1,

3. Τὶς διαταγὲς τοῦ Ὑπουργείου Γεωργίας: α) 160417/1180/8.7.80 καὶ β) 182447/3049/24.9.80.

4. Τὴν 5363/28.8.81 πρόταση τοῦ Δασαρχείου Λαρίσης περὶ κηρύξεως ὡς ἀναδασωτέας τῆς ἀναφερομένης στὸ θέμα ἐκτάσεως, ἀποφασίζουμε:

Κηρύσουμε ὡς ἀναδασωτέα, μὲ σκοπὸ τὴ διατήρηση τοῦ χαρακτήρα τῆς δασικῆς ἐκτάσεως, ποὺ ἡ δασικὴ βλάστηση κάηκε, Κοινοτικὴ δασικὴ ἔκταση χιλίων ἐννιακοσίων πενήντα (1.950) στρεμμάτων, ποὺ βρίσκεται στὶς θέσεις «Βρύσες» καὶ «Παναγιὰ» τῆς Κοινότητας Γόννων τοῦ Νομοῦ Λαρίσης καὶ προσδιορίζεται ἀπὸ τὰ στοιχεῖα ΑΒΓΔΕΖΗΘΙΚ, ὅπως φαίνονται στὸ συνημμένο διάγραμμα, τὸ ὁποῖο ἀποτελεῖ ἀναπόσπαστο μέρος τῆς ἀποφάσεως αὐτῆς καὶ ἔχει ὅρια:

Ἀνατολικά: Μὲ Κοινοτικὴ δασικὴ ἔκταση.
Δυτικά: Ὁμοίως.
Βόρεια: Ὁμοίως.
Νότια: Ὁμοίως.

Ἡ βλάστηση θὰ ἀποκατασταθεῖ διὰ φυσικῆς ἀναγεννήσεως (παρ. 1 ἄρθρο 38 Ν. 998/79).

Ἡ ἀπόφαση αὐτὴ νὰ δημοσιευθεῖ στὴν Ἐφημερίδα τῆς Κυβερνήσεως.

Λάρισα, 2 Σεπτεμβρίου 1981

Ὁ Νομάρχης
Γ. ΛΑΜΠΡΙΝΑΚΟΣ

ΑΠΟΣΠΑΣΜΑ ΧΑΡΤΟΥ

Καείσης Κοιν. Δασ. εκτάσεως
Περιοχής Κοιν. Γόννων Λαρίσης
Θέση: Βρύσες & Παναγιά

ΕΜΒΑΔΟ: ΑΒΓΔΕΖΗΘΙΚΑ = 1950 στρ.

ΚΛΙΜΑΚΑ 1:20.000

800 700 600 500 400 300 692

Α 105° 480μ. Β 139° 320μ. Γ 185° 440μ. Δ 169° 640μ. Ε 207° 240μ. Ζ 263° 680μ. Η 316° 60μ. Θ 268° 300μ. Ι 382 680μ. Κ 16 1240μ.

όρια γύρωθεν: Κοινοτική Δασική έκταση

Ανήκει στην 8012/2-9-81
διαβίβαση του κ. Νομάρχη

ΘΕΩΡΗΘΗΚΕ
Λάρισα 4 - 8 - 1981
Ο ΔΑΣΑΡΧΗΣ ΛΑΡΙΣΗΣ
ΣΤΡ. ΡΙΖΟΠΟΥΛΟΣ

Γόννοι 4 - 8 - 1981
Ο Συντάκτης Δασολόγος
Ν. Μαργαρίτης

Ἀριθ. ΕΣ 26073 (4)

Ἀναγκαστικὴ ἀπαλλοτρίωση ἀκινήτου ὑπὲρ τῆς Κοινότητας Ἀμφαρῶν, στὸ Ν. Μεσσηνίας.

Ο ΝΟΜΑΡΧΗΣ ΜΕΣΣΗΝΙΑΣ

Ἔχοντας ὑπόψη :

1) Τὶς διατάξεις : α) τῶν ἄρθρων 202 καὶ 203 τοῦ Ν. 1065/1980 «περὶ κυρώσεως Δημοτικοῦ καὶ Κοινοτικοῦ Κώδικα καὶ β) τοῦ Ν.Δ.797/1971 «περὶ ἀναγκαστικῶν ἀπαλλοτριώσεων».

2. Τὴν ἀριθ. 15/81 ἀπόφαση τοῦ κοινοτικοῦ Συμβουλίου. Ἀρφαρῶν «περὶ ἀναγκαστικῆς ἀπαλλοτριώσεως ἀκινήτου, γιὰ τὴν ἐκτέλεση τοῦ ἔργου «Διαπλάτυνση τμήματος ὁδοῦ πρὸς Γυμνάσιο».

3. Τὴν ἀπὸ 24.2.81 ἐκτιμητικὴ ἔκθεση τῆς ἐπιτροπῆς τοῦ ἄρθρ. 9 τοῦ ἀπὸ 15 - 6/18.7.1955 Β. Δ/τος καθὼς καὶ τὸ ἀπὸ 24.2.81 τοπογραφικὸ διάγραμμα μὲ τὸν ἐπ' αὐτοῦ κτηματολογικὸ πίνακα τῆς ΤΥΔΚ, γιὰ τὸ ὑπὸ ἀπαλλοτρίωση ἀκίνητο.

4. Τὴν ἀπὸ 25.9.81 σύμφωνο γνώμη τῆς ἐπιτροπῆς τοῦ ἄρθρου 203 τοῦ Ν.1065/80 (Δ.Κ.Κ.) καὶ

5) Τὰ στοιχεῖα τοῦ οἰκείου φακέλλου ἀπὸ τὰ ὁποῖα προκύπτει ὅτι θὰ ὑπάρξει δημοσία ὠφέλεια ἀπὸ τὴν κήρυξη τῆς ἀναγκαστικῆς ἀπαλλοτριώσεως, ἀποφασίζουμε :

Ἐγκρίνουμε τὴν ἀριθ. 15/81 ἀπόφαση τοῦ Κοιν. Συμβουλίου Ἀρφαρῶν περὶ ἀναγκαστικῆς ἀπαλλοτριώσεως ἀκινήτων, ὅπως ἐμφανίζεται στὸ Τοπογρ. διάγραμμα καὶ κτηματολογικὸ πίνακα τῆς ΤΥΔΚ, α) ἰδιοκτησίας Νικολάου Μουτεβελῆ ἐκτάσεως 112, 80 μ2 καὶ μιᾶς ἐλιᾶς καὶ β) ἰδιοκτησίας Αἰκατερίνης Κοντοπούλου ἐκτάσεως 20,00μ2 καὶ δύο ἐλιῶν καὶ μιᾶς ἀχλαδιᾶς Ἀρφαρῶν γιὰ τὴν ἐκτέλεση τοῦ ἔργου «Διαπλάτυνση Τμήματος ὁδοῦ πρὸς Γυμνάσιο» καὶ ἡ ἀποζημίωση θὰ καταβληθεῖ σύμφωνα μὲ τὶς διατάξεις τοῦ Ν.Δ.797/1971, μὴ ἀποκλειομένου τοῦ καθορισμοῦ αὐτῆς καὶ μὲ συμβιβασμό.

Ἡ ἀπόφαση αὐτὴ νὰ δημοσιευθεῖ στὴν Ἐφημερίδα τῆς Κυβερνήσεως.

Καλαμάτα, 4 Δεκεμβρίου 1981

Ὁ Νομάρχης
ΚΥΡΙΑΚΟΣ ΣΤΕΦΑΝΑΚΟΣ

Ἀριθ. 26074 (5)

Ἀναγκαστικὴ ἀπαλλοτρίωση ἀκινήτου ὑπὲρ «τῆς Κοινότητας Σωτηριανίκων» στὸ Νομὸ Μεσσηνίας.

Ο ΝΟΜΑΡΧΗΣ ΜΕΣΣΗΝΙΑΣ

Ἔχοντας ὑπόψη :

1. Τὶς διατάξεις : α) Τῶν ἄρθρων 202 καὶ 203 τοῦ Ν. 1065/1980 «περὶ κυρώσεως Δημοτικοῦ καὶ Κοινοτικοῦ Κώδικα καὶ β) τοῦ Ν.Δ. 797/1971 «περὶ ἀναγκαστικῶν ἀπαλλοτριώσεων».

2. Τὴν ἀριθ. 15/81 ἀπόφαση τοῦ κοινοτικοῦ συμβουλίου Σωτηριανίκων περὶ ἀναγκαστικῆς ἀπαλλοτριώσεως ἀκινήτου γιὰ τὴν ἐκτέλεση τοῦ ἔργου «Διεύρυνση ἀγροτικῆς ὁδοῦ ἐντὸς τοῦ οἰκισμοῦ Χαραυγῆς».

3. Τὴν ἀπὸ 18.1.81 ἐκτιμητικὴ ἔκθεση τῆς ἐπιτροπῆς τοῦ ἄρθρ. 9 τοῦ ἀπὸ 15-6/18.7.1955 Β.Δ/τος καθὼς καὶ τὸ ἀπὸ 12.1.81 τοπογραφικὸ διάγραμμα μὲ τὸν ἐπ' αὐτοῦ κτηματολογικὸ πίνακα τῆς ΤΥΔΚ, γιὰ τὸ ὑπὸ ἀπαλλοτρίωση ἀκίνητο.

4. Τὴν ἀπὸ 25.9.81 σύμφωνο γνώμη τῆς ἐπιτροπῆς τοῦ ἄρθρου 203 τοῦ Ν. 1065/80 (Δ.Κ.Κ.) καὶ

5. Τὰ στοιχεῖα τοῦ οἰκείου φακέλλου ἀπὸ τὰ ὁποῖα προκύπτει ὅτι θὰ ὑπάρξει δημοσία ὠφέλεια ἀπὸ τὴν κήρυξη τῆς ἀναγκαστικῆς ἀπαλλοτριώσεως, ἀποφασίζουμε :

Ἐγκρίνουμε τὴν ἀριθ. 15/81 ἀπόφαση τοῦ Κοιν. Σ/λίου Σωτηριανίκων περὶ ἀναγκαστικῆς ἀπαλλοτριώσεως ἀκινήτου, ὅπως ἐμφανίζεται στὸ Τοπογρ. διάγραμμα καὶ κτηματολογικὸ πίνακα τῆς ΤΥΔΚ ἰδιοκτησίας τῶν Ἀφῶν Γεωργίου Πέτρου καὶ Παναγιώτη Εὐσ. Μητσέκ, ἐκτάσεως 48,89 τ.μ.

Ἡ ἀπαλλοτρίωση ἐκτελεῖται ὑπὲρ καὶ μὲ δαπάνες τῆς Κοινότητας Σωτηριανίκων γιὰ τὴν ἐκτέλεση τοῦ ἔργου «Διεύρυνση ἀγροτικῆς ὁδοῦ ἐντὸς τοῦ οἰκισμοῦ Χαραυγῆς» καὶ ἡ ἀποζημίωση θὰ καταβληθεῖ σύμφωνα μὲ τὶς διατάξεις τοῦ Ν.Δ. 797/1971, μὴ ἀποκλειομένου τοῦ καθορισμοῦ αὐτῆς καὶ μὲ συμβιβασμό.

Ἡ ἀπόφαση αὐτὴ νὰ δημοσιευθεῖ στὴν Ἐφημερίδα τῆς Κυβερνήσεως.

Καλαμάτα, 4 Δεκεμβρίου 1981

Ὁ Νομάρχης
ΚΥΡ. ΣΤΕΦΑΝΑΚΟΣ

Ἀριθ. 8324 (6)

Ἀναγκαστικὴ ἀπαλλοτρίωση ἐκτάσεων γιὰ τὰ ἔργα «ἀσφαλτόστρωση τοῦ ἐπαρχιακοῦ δρόμου Πολυκάρπης-Ὅρμης καὶ παρακαμπτηρίων πρὸς Μοναστηράκι-Μεγαπλάτανο» Νομοῦ Πέλλης.

Ο ΝΟΜΑΡΧΗΣ ΠΕΛΛΗΣ

Ἔχοντας ὑπόψη :

1. Τὶς διατάξεις τοῦ ΝΔ 797/71 «περὶ ἀναγκαστικῶν ἀπαλλοτριώσεων», σὲ συνδυασμὸ μὲ τὶς διατάξεις τοῦ Β. Δ/τος 139/1971 «περὶ τῆς ἁρμοδιότητος τῶν Νομαρχῶν πρὸς κήρυξιν ἀναγκαστικῶν τινῶν ἀπαλλοτριώσεων».

2. Τὶς διατάξεις τοῦ ἄρθρου 23 τοῦ ἀπὸ 25 Νοεμβρίου 1929 Διατάγματος «περὶ κωδικοποιήσεως τῶν περὶ κατασκευῆς καὶ συντηρήσεως ὁδῶν κειμένων διατάξεων».

3. Τὶς διατάξεις τοῦ Π. Δ/τος 929/1979 «περὶ ἐκτελέσεως τῶν διατάξεων τοῦ ἄρθρου 1 τοῦ Ν. 635/1977 περὶ ὑποχρεώσεως τῶν παροδίων ἰδιοκτητῶν γιὰ τὴ διάνοιξη τῶν ὁδῶν κ.λ.π.».

4. Τὸ μὲ ἀριθμ. 30929/19.11.1981 ἔγγραφο τῆς 2ας Δ.Ε.Κ.Ε. γιὰ τὴν κήρυξη τῆς ἀνωτέρω ἀπαλλοτριώσεως, ἀποφασίζουμε :

Κηρύσσουμε τὴν ἀναγκαστικὴ ἀπαλλοτρίωση λόγω δημόσιας ὠφέλειας καὶ εἰδικότερα γιὰ τὴν κατασκευὴ ἔργων ἀσφαλτοστρώσεως τοῦ ἐπαρχιακοῦ δρόμου Πολυκάρπης-Ὅρμης καὶ παρακαμπτηρίων πρὸς Μοναστηράκι-Μεγαπλάτανος Ἐπαρχίας Ἀλμωπίας Νομοῦ Πέλλης, ἐκτάσεως ἐμβαδοῦ 84170 τ.μ. ὅπως ἐμφανίζεται στὸ ἀπὸ 25.6.1979 κτηματολογικὸ διάγραμμα τοῦ τοπογράφου μηχανικοῦ Γ. Παπαδοπούλου καὶ στὸ σχετικὸ κτηματολογικὸ πίνακα τοῦ ἴδιου μηχανικοῦ, ποὺ ἔχουν θεωρηθεῖ ἁρμοδίως, μὲ ἡμερομηνία 13.11.1980, ἀπὸ τὸν προϊστάμενο τῆς 3ης ΠΥΔΕ Δημ. Παπαρρώση, Ἀναπλ. Γεν. Δ/ντή.

Στὴν ἔκταση ποὺ ἀπαλλοτριώνεται προβάλλουν δικαιώματα κυριότητος οἱ : 1) Κοινόχρηστο γήπεδο, 2) Σχολεῖο Ὅρμας, 3) Λεβέντης Ἰωάννης, 4) Ἰωάννου Χρῆστος κ.λ.π.

Ἡ ἀπαλλοτρίωση κηρύσσεται ὑπὲρ τοῦ Δημοσίου οἱ δὲ δαπάνες ἀπαλλοτριώσεως θὰ βαρύνουν τὶς πιστώσεις τοῦ ἔργου «Ἀσφαλτόστρωση ἐπαρχιακοῦ δρόμου Παλυκάρπης Ὅρμης καὶ παρακαμπτηρίων πρὸς Μοναστηράκι-Μεγαπλάτανο ποὺ ἀναγράφεται στὴ ΣΑΝΤ 8129».

Ἡ παροῦσα νὰ δημοσιευθεῖ στὴν Ἐφημερίδα τῆς Κυβερνήσεως.

Ἔδεσσα, 8 Δεκεμβρίου 1981

Ὁ Νομάρχης
ΝΙΚΟΛΑΟΣ ΜΠΑΛΚΙΖΑΣ

ΠΟΛΕΟΔΟΜΙΑ

ΑΠΟΦΑΣΕΙΣ

Αριθ. 190282 (7)

Έγκρισις τροποποιήσεων τοῦ σχεδίου τῆς κοινότητας Φυλῆς-Ἀττικῆς.

Ο ΝΟΜΑΡΧΗΣ ΑΤΤΙΚΗΣ

Ἔχοντες ὑπ' ὄψιν :

1. Τὸν Ν. 3200/55 «Περὶ Διοικητικῆς Ἀποκεντρώσεως».
2. Τὸ Ν.Δ. 3620/56 «περὶ συμπληρώσεως διατάξεων περὶ Διοικητικῆς Ἀποκεντρώσεως».
3. Τὰς διατάξεις τοῦ Ν.Δ. 1147/1972 «περὶ Διοικήσεως τῆς Μείζονος Πρωτευούσης».
4. Τὰς διατάξεις τοῦ Β.Δ. 863/1960, ὡς ἐτροποποιήθη καὶ συνεπληρώθη μέχρι σήμερον καὶ εἰδικώτερον τὸ ὑπ' ἀριθμ. 532/70 Ν. Δ/γμα καὶ τὸ εἰς ἐκτέλεσιν τούτου Β. Δ/γμα 712/70 ὡς ἐτροποποιήθη διὰ τῶν ὑπ' ἀριθμ. 677/71 καὶ 198/72 Β. Δ/των.
5. Τὴν ὑπ' ἀριθμ. Α7/13-1/11.12.1972 κοινὴν ἀπόφασιν τῶν Ὑπουργῶν κατὰ τῷ Πρωθυπουργῷ, Ἐσωτερικῶν καὶ Δημοσίων Ἔργων «περὶ Ὀργανώσεως τῶν παρὰ τῇ Νομαρχίᾳ Ἀττικῆς καὶ τοῖς Διαμερίσμασιν αὐτῆς, Ὑπηρεσιῶν ἁρμοδιοτήτων Ὑπουργείου Δ.Ε.».
6. Τὴν ὑπ' ἀριθμ. Α 81177/20.9.1967 κοινὴν ἀπόφασιν τοῦ Ἀντιπροέδρου τῆς Κυβερνήσεως καὶ τῶν Ὑπουργῶν Ἐσωτερικῶν, Οἰκονομικῶν καὶ Δημοσίων Ἔργων «περὶ διατηρήσεως συμβουλίων καὶ ἐπιτροπῶν Ν.Π.Δ.Δ. ἁρμοδιότητος ἰδίου Ὑπουργείου».
7. Τὸ ὑπ' ἀριθμ. 805/1972 Β. Δ/γμα «περὶ καθορισμοῦ τῶν, κατὰ τὴν παρ. 1 τοῦ ἄρθρου 5 τοῦ Ν.Δ. 1147/1972, διατηρουμένων ὑπὲρ τοῦ Νομάρχου Ἀττικῆς ἁρμοδιοτήτων ἐπὶ ἀντικειμένων τοῦ Ὑπουργείου Δημ. Ἔργων καὶ συστάσεως Συμβουλίου Δημοσίων Ἔργων εἰς τὴν Νομαρχίαν Ἀττικῆς καὶ τὰ διαμερίσματα αὐτῆς.
8. Τὴν ὑπ' ἀριθ. 8309/31.12.80 ἀπόφαση Νομάρχη Ἀττικῆς «περὶ συγκροτήσεως Συμβουλίου Δημ. Ἔργων»,
9. Τὴν ὑπ' ἀριθμ. 3848/29.5.81 ἐξουσιοδοτικὴ Ἀπόφαση τοῦ Νομάρχη Ἀττικῆς.
10. Τὸν Α.Ν. 314/1968 «περὶ παροχῆς εἰς τὸν Ὑπουργὸν Βορείου Ἑλλάδος» καὶ τοὺς Νομάρχας ἁρμοδιότητος ἐπὶ θεμάτων ἐγκρίσεως ἐπεκτάσεως κ.τ.λ. σχεδίων πόλεων καὶ κωμῶν, ὡς ἐτροποποιήθη καὶ συνεπληρώθη διὰ τοῦ ὑπ' ἀρ. 1018/71 Ν. Δ/τος.
11. Τὸ ἀπὸ 17.7.23 Ν.Δ. «περὶ σχεδίου πόλεων, κωμῶν κ.λπ.».
12. Τὴν ὑπ' ἀρ. 1/1961 ἐγκύκλιον τοῦ Προϊσταμένου τῆς Ὑπηρεσίας Οἰκισμοῦ τοῦ Ὑπουργείου Δημ. Ἔργων ὡς καὶ τὴν συμπληρωματικὴν ταύτης Ε8/1975 ἐγκύκλιον τοῦ Ὑφυπουργοῦ Δ.Ε.
13. Τὸ Ν. 947/79 «περὶ οἰκιστικῶν περιοχῶν».
14. Τὴν ὑπ' ἀρ. 35837/18.11.80 διαταγὴ τοῦ Υ.Χ.Ο.Π. Δ/νση Γ2.
15. Τὶς ὑπ' ἀριθμ. 11/24.2.80, 26/11.5.80, 56/12.10.81 ἀποφάσεις τοῦ κοινοτικοῦ Συμβουλίου Φυλῆς.
16. Τὶς ὑπ' ἀριθ. 180621/8.7.81, 190202/26.11.1981, 190034/26.11.1981 εἰσηγήσεις τοῦ τμ. Πολ/ας Ν. Ἀττικῆς πρὸς τὸ Σ.Δ.Ε.Ν.Α.
17. Τὶς ὁμόφωνες γνωμοδοτήσεις τοῦ Σ.Δ.Ε.Ν.Α. ποὺ πάρθηκαν στὶς 9.7.81 (1η πράξη, 12η συνεδρίαση) 2.12.81 (7η πράξη, 20ὴ συνεδρίαση) 2.12.1981 (6η πράξη, 20ὴ συνεδρίαση).
18. Τὴν ὑπ' ἀριθ. 190277/10.12.1981 ἀπόφαση Ν. Ἀττικῆς, ἀποφασίζομε :

Γιὰ τοὺς λόγους ποὺ ἀναφέρονται στὶς γνωμοδοτήσεις τοῦ Σ.Δ.Ε.Ν.Α. τῆς ὡς ἄνω παρ. 17 ἐγκρίνομε τὶς τροποποιήσεις τοῦ σχεδίου τῆς Κοινότητας Φυλῆς, ποὺ πρότεινε τὸ Κοινοτικὸ Συμβούλιο Φυλῆς μὲ τὶς ὑπ' ἀριθ. 11/24.2.80, 26/11.5.80, 56/12.10.81, ἀποφάσεις του, στὰ παρακάτω Ο.Τ.

Α) Στὸ περιφερειακὸ τμῆμα τοῦ σχεδίου στὰ Ο.Τ. 17,18, 23, 24, 30, 30Α, 31, 32, χῶρος κοινοτικῶν κτιρίων, 51, 52, 57, 65, 66, 69, 70, 71, 72, 73, 74, 76, 77, 79, 80, 81, 82, 83, 84, 85, 86, χῶρος πράσινου ἀνάμεσα στὰ Ο.Τ. 85, 90.
Στὰ Ο.Τ. 94, 96, 97, 98, 99, 107, 108, 117, 119, 120, 121, 122, 123, 124, 125, 132, 133, 139, 140, 141, 157, 185, 186 ὅπως φαίνονται στὰ σχέδια 1 : 2000 καὶ 1 : 1000 ποὺ συνοδεύουν τὴν ἀπόφασή μας αὐτή.

Β) Στὸ κεντρικὸ τμῆμα τοῦ σχεδίου στὰ Ο.Τ. 1, 3, 4, 5, 6, 7, 8, 9, 10, 12, 16, 18, 23, 24, 25, 26, 28, 30, 32, 33, 35, 38, 44, 45, χῶρος πράσινου ἀνάμεσα στὰ Ο.Τ. 35, 36, 37, ὅπως φαίνονται στὰ σχέδια 1 : 1000 καὶ 1 : 2000 ποὺ συνοδεύουν τὴν ἀπόφασή μας αὐτή.

Γ) Ἐγκρίνομε τὴ δημιουργία τῶν Ο.Τ. 72Α, 51Α, 74Α, 18Α, 18Β, 32Α καὶ 12Α κεντρ. τμήματος ὅπως φαίνονται στὰ σχέδια 1 : 2000 καὶ 1 : 1000 ποὺ συνοδεύουν τὴν ἀπόφασή μας αὐτή.

Δ) Ἐγκρίνομε : α) τὴ μετατροπὴ τοῦ χώρου σχολείου ποὺ βρίσκεται ἀνάμεσα στὰ Ο.Τ. 53, 54, 49 σὲ χῶρο πράσινου, β) τὴ μετατροπὴ τοῦ χώρου γιὰ πράσινο ποὺ βρίσκεται ἀνάμεσα στὰ Ο.Τ. 38, παλαιοῦ οἰκισμοῦ 74Α, 81, 34Α σὲ χῶρο Γυμνασίου καὶ γ) τὴ μετατροπὴ τοῦ χώρου ξενοδοχείου σὲ Ο.Τ. (Ο.Τ. 34Α) ὅπως φαίνονται στὰ σχέδια 1 : 2000 καὶ 1 : 1000 ποὺ συνοδεύουν τὴν ἀπόφασή μας αὐτή.

Ε) Χαρακτηρίζομε σὰν πεζόδρομους τοὺς δρόμους ποὺ ὑπάρχουν ποὺ ὑπάρχουν ἀνάμεσα στὰ Ο.Τ. :


α) 143 - 142
β) 142 - 141
γ) 142, 141 - χῶρος σχολείου
δ) 155 - 156. χῶρος σχολείου
ε) 156 - 157
ζ) 157 - 158
η) 84 - 86
θ) 18 - 18Α, 18Β (κεντρικὸ τμῆμα)
ι) 18Α - 18Β (κεντρικὸ τμῆμα)
κ) 23 - 24 (κεντρικὸ τμῆμα)
λ) 32Α - 33, 32 (κεντρικὸ τμῆμα)
μ) 32 - 33 (κεντρικὸ τμῆμα)
ν) 12 - 12Α (κεντρικὸ τμῆμα)
ξ) 72 - 72Α

Ζ) Ἡ ἀπόφαση αὐτὴ καὶ τὰ σχέδια ποὺ τὴ συνοδεύουν νὰ δημοσιευτοῦνε στὴν Ἐφημερίδα τῆς Κυβερνήσεως.

Ἀθῆναι, 11 Δεκεμβρίου 1981

Ἐντολὴ Νομάρχη
Ἡ Προϊσταμένη
Ι. ΚΟΝΤΟΓΙΑΝΝΗ

ΦΥΛΗ
σχέδιο τροποποιήσεων κεντρικού τμήματος
που συνοδεύει τη αρ.190282 απόφαση Ν. Αττικής
κλ. 1:1000

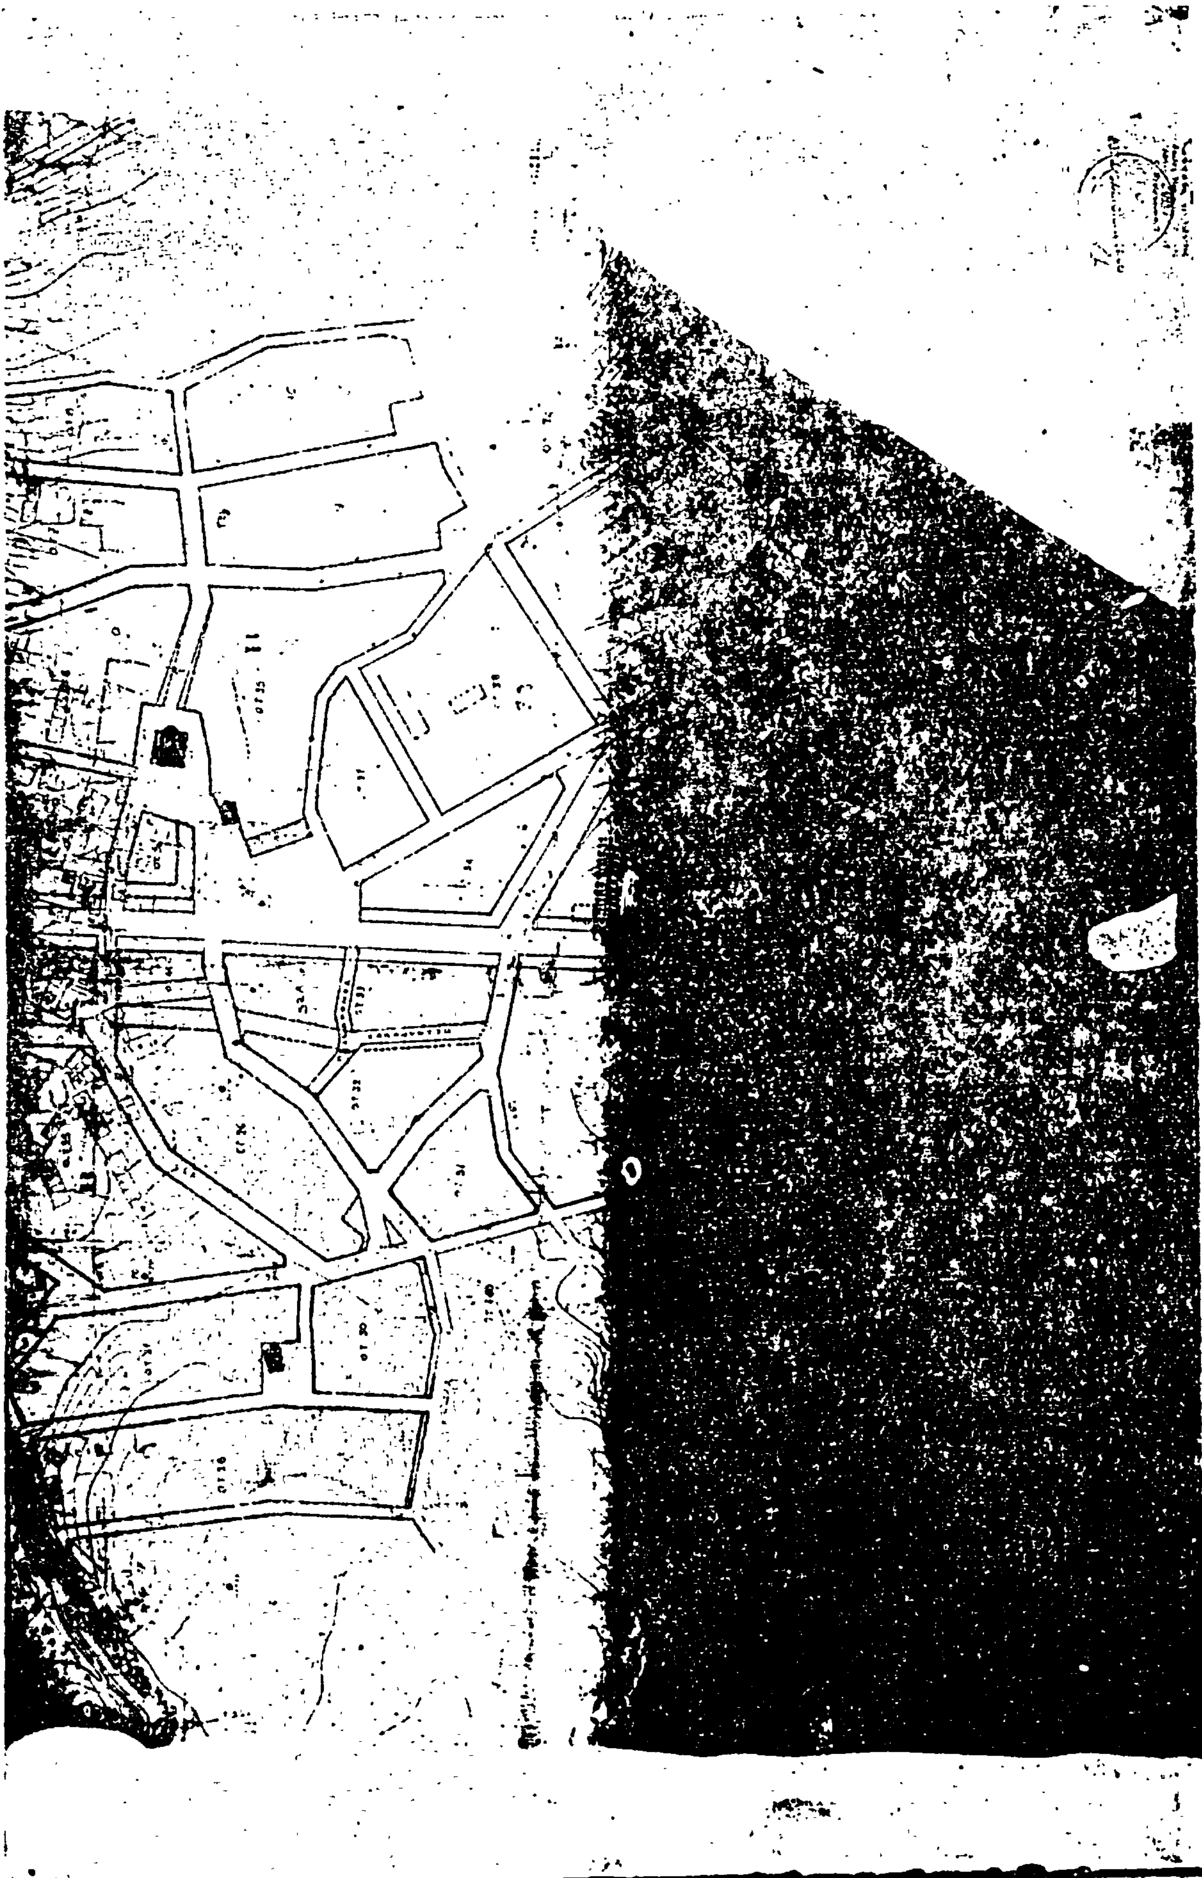


ΝΟΜΑΡΧΙΑ ΑΤΤΙΚΗΣ

που συνοδευει
κλ. 1:2000

[illegible] απόφαση Ν. Αττικής





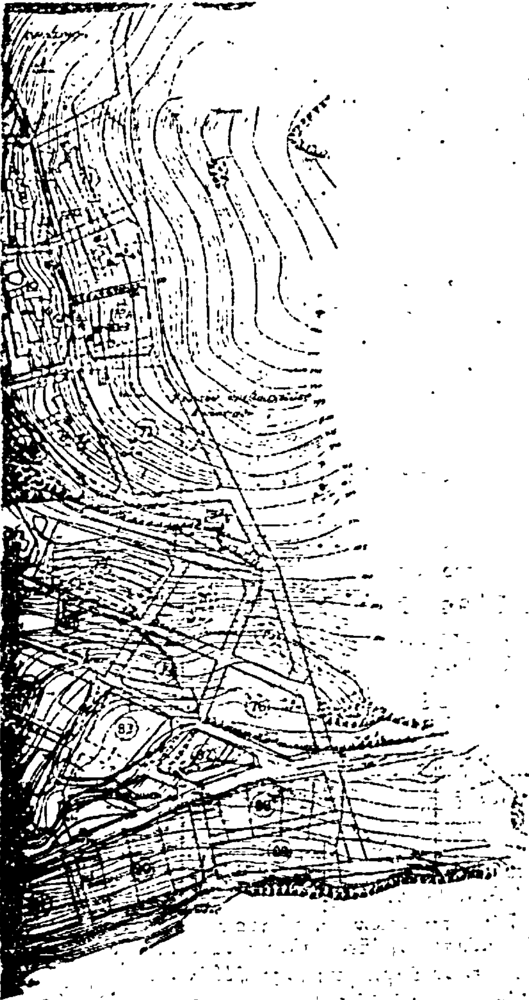

Η ΓΕΝΙΚΗ ΔΙΕΥΘΥΝΣΗ ΤΟΥ ΕΘΝΙΚΟΥ ΤΥΠΟΓΡΑΦΕΙΟΥ

ΓΝΩΣΤΟΠΟΙΕΙ ΟΤΙ:

Ἡ ἐτήσια συνδρομὴ τῆς Ἐφημερίδας τῆς Κυβερνήσεως, ἡ τιμὴ τῶν φύλλων της ποὺ πωλοῦνται τμηματικὰ καὶ τὰ τέλη δημοσιεύσεων στὴν Ἐφημερίδα τῆς Κυβερνήσεως, καθορίσθηκαν ἀπὸ 1 Ἰανουαρίου 1981 ὡς ἀκολούθως:

Α' ΕΤΗΣΙΕΣ ΣΥΝΔΡΟΜΕΣ

1. Γιὰ τὸ Τεῦχος Α'	Δραχ.	1.500
2. » » » Β'	»	3.000
3. » » » Γ'	»	1.000
4. » » » Δ'	»	2.500
5. » » » Νομικῶν Προσώπων Δ.Δ. κ.λπ.	»	1.000
6. » » » Ἀν. Εἰδ Δικαστηρίου	»	200
7. » » » Παράρτημα	»	600
8. » » » Ἀνωνύμων Ἑταιρειῶν κ.λπ.	»	7.000
9. » » Δελτίο Ἐμπορικῆς καὶ Βιομηχανικῆς Ἰδιοκτησίας	»	600
10. Γιὰ ὅλα τὰ τεύχη καὶ τὸ Δ.Ε.Β.Ι.	»	15.000

Οἱ Δῆμοι καὶ οἱ Κοινότητες τοῦ Κράτους καταβάλλουν τὸ 1/2 τῶν ἀνωτέρω συνδρομῶν.

Ὑπὲρ τοῦ Ταμείου Ἀλληλοβοηθείας Προσωπικοῦ τοῦ Ἐθνικοῦ Τυπογραφείου (ΤΑΠΕΤ) ἀναλογοῦν τὰ ἑξῆς ποσά:

1. Γιὰ τὸ Τεῦχος Α'	Δραχ.	75
2. » » » Β'	»	150
3. » » » Γ'	»	50
4. » » » Δ'	»	125
5. » » » Νομικῶν Προσώπων Δ.Δ. κ.λπ.	»	50
6. » » » Ἀν. Εἰδ. Δικαστηρίου	»	10
7. » » » Παράρτημα	»	30
8. » » » Ἀνωνύμων Ἑταιρειῶν κ.λπ.	»	350
9. » » Δελτίο Ἐμπ. καὶ Βιομ. Ἰδιοκτησίας	»	30
10. Γιὰ ὅλα τὰ τεύχη	»	750

Β'. ΤΙΜΗ ΦΥΛΛΩΝ

Ἡ τιμὴ πωλήσεως κάθε φύλλου, μέχρις 8 σελ., εἶναι 7 δρχ., ἀπὸ 9 ὡς 24 σελ. 14 δρχ., ἀπὸ 25 ὡς 48 σελ. 20 δρχ., ἀπὸ 49 ὡς 80 σελ. 40 δρχ., ἀπὸ 81 σελ. καὶ ἄνω ἡ τιμὴ πωλήσεως κάθε φύλλου προσαυξάνεται κατὰ 40 δρχ. ἀνὰ 80 σελίδες.

Γ'. ΤΙΜΗ ΦΩΤΟΑΝΤΙΓΡΑΦΩΝ

Ἡ τιμὴ διαθέσεως στὸ κοινὸ τῶν ἐκδιδομένων ἀπὸ τὸ Ἐθνικὸ Τυπογραφεῖο φωτοαντιγράφων τῶν διαφόρων φύλλων τῆς Ἐφημερίδας τῆς Κυβερνήσεως καθορίζεται σὲ τρεῖς (3) δραχμὲς κατὰ σελίδα.

Δ'. ΤΕΛΗ ΔΗΜΟΣΙΕΥΣΕΩΝ

Ι. Στὸ τεῦχος Ἀνωνύμων Ἑταιρειῶν καὶ Ἑταιρειῶν Περιωρισμένης Εὐθύνης:

Α' Ἀνωνύμων Ἑταιρειῶν:

1. Τῶν καταστατικῶν	Δρχ.	18.000
2. Τῶν ἀποφάσεων «περὶ συγχωνεύσεως ἀνωνύμων ἑταιρειῶν»	»	18.000
3. Τῶν κωδικοποιήσεων τῶν καταστατικῶν (ΦΕΚ 209/67, τ. Β')	»	9.000
4. Τῶν τροποποιήσεων τῶν καταστατικῶν	»	5.000
5. Τῶν ἰσολογισμῶν κάθε χρήσεως	»	8.000
6. Τῶν ὑπουργικῶν ἀποφάσεων «περὶ παροχῆς ἀδείας ἐπεκτάσεως τῶν ἐργασιῶν Ἀσφαλιστικῶν Ἑταιρειῶν», τῶν ἐκθέσεων ἐκτιμήσεως περιουσιακῶν στοιχείων καὶ τῶν ἀποφάσεων τοῦ Δ.Σ. τοῦ ΕΛΤΑ, μὲ τὶς ὁποῖες ἐγκρίνονται καὶ δημοσιεύονται οἱ κανονισμοὶ αὐτοῦ	»	7.000
7. Τῶν ἀποφάσεων «περὶ ἐγκαταστάσεως ὑποκαταστήματος, διορισμοῦ γενικοῦ πράκτορος καὶ παροχῆς πληρεξουσιότητος πρὸς ἀντιπροσώπευσιν ἐν Ἑλλάδι ἀλλοδαπῶν Ἑταιρειῶν» καὶ τῶν ἀποφάσεων «περὶ μεταβιβάσεως τοῦ χαρτοφυλακίου Ἀσφαλιστικῶν Ἑταιρειῶν κατὰ τὸ ἄρθρο 59 παρ. 1 τοῦ Ν.Δ. 400/70»	»	4.000
8. Τῶν ἀνακοινώσεων γιὰ κάθε μεταβολὴ ποὺ γίνεται μὲ ἀπόφαση Γ.Σ. ἢ Δ.Σ., τῶν προσκλήσεων σὲ γενικὲς συνελεύσεις, τῶν κατὰ τὸ ἄρθρο 32 τοῦ Ν. 2221/24 γνωστοποιήσεων, τῶν ἀνακοινώσεων, ποὺ προβλέπονται ἀπὸ τὸ ἄρθρο 59 παρ. 3 τοῦ Ν.Δ. 400/1970 «περὶ Ἀλλοδαπῶν Ἀσφαλιστικῶν Ἑταιρειῶν», τῶν ἀποφάσεων τοῦ Διοικητικοῦ Συμβουλίου τοῦ ΕΛΤΑ, ποὺ ἀναφέρονται σὲ προσωρινὲς διατάξεις καὶ τῶν ἀποφάσεων τοῦ Ὑπ. Συγκοινωνιῶν διὰ τοὺς ΗΛΠΑΠ – ΗΣΑΠ – ΟΣΕ	»	2.000
9. Τῶν συνοπτικῶν μηνιαίων καταστάσεων τῶν Τραπεζικῶν Ἑταιρειῶν	»	2.000
10. Τῶν ἀποφάσεων τῆς ἐπιτροπῆς τοῦ Χρηματιστηρίου «περὶ εἰσαγωγῆς χρεωγράφων εἰς τὸ χρηματιστήριον πρὸς διαπραγμάτευσιν, συμφώνως πρὸς τὰς διατάξεις τοῦ ἄρθρου 2 παρ. 3 Α.Ν. 148/1967»	Δρχ.	2.000
11. Τῶν ἀποφάσεων τῆς ἐπιτροπῆς κεφαλαιαγορᾶς «περὶ διαγραφῆς χρεωγράφων ἐκ τοῦ χρηματιστηρίου, συμφώνως πρὸς τὰς διατάξεις τοῦ ἄρθρου 2 παρ. 4 Α.Ν. 148/67»	»	2.000
12. Τῶν ἀποφάσεων «περὶ ἐγκρίσεως τιμολογίων τῶν Ἀσφαλιστικῶν Ἑταιρειῶν»	»	2.000

Β' Ἑταιρειῶν Περιωρισμένης Εὐθύνης:

1. Τῶν καταστατικῶν	Δρχ.	2.000
2. Τῶν κωδικοποιήσεων τῶν καταστατικῶν	»	2.000
3. Τῶν ἰσολογισμῶν κάθε χρήσεως	»	2.500
4. Τῶν ἐκθέσεων ἐκτιμήσεως περιουσιακῶν στοιχείων	»	2.000
5. Τῶν τροποποιήσεων τῶν καταστατικῶν (γιὰ κάθε συμβολαιογραφικὴ πράξη)	»	800
6. Τῶν ἀνακοινώσεων μὲ συμβολαιογραφικὴ πράξη	»	800
7. Τῶν ἀνακοινώσεων μὲ ἀπόφαση τῆς Γ.Σ.	»	600
8. Τῶν προσκλήσεων σὲ γενικὲς συνελεύσεις	»	600

Γ' Ἀλληλασφαλιστικῶν Συνεταιρισμῶν – Ἀλληλασφαλιστικῶν Ταμείων καὶ Φιλανθρωπικῶν Σωματείων:

1. Τῶν ὑπουργικῶν ἀποφάσεων «περὶ χορηγήσεως ἀδείας λειτουργίας Ἀλληλασφαλιστικῶν Συνεταιρισμῶν – Ἀλληλασφαλιστικῶν Ταμείων»	»	2.000
2. Τῶν ἰσολογισμῶν τῶν ἀνωτέρω Συνεταιρισμῶν, Ταμείων καὶ Σωματείων	»	2.500
Δ' Τῶν δικαστικῶν πράξεων:	Δρχ.	800

ΙΙ. Στὸ Τέταρτο τεῦχος:

Τῶν δικαστικῶν πράξεων γιὰ παρακατάθεση ἀποζημιώσεως	»	800

Ε'. ΚΑΤΑΒΟΛΗ ΣΥΝΔΡΟΜΩΝ - ΤΕΛΩΝ ΔΗΜΟΣΙΕΥΣΕΩΝ ΚΑΙ ΠΟΣΟΣΤΩΝ Τ.Α.Π.Ε.Τ.

1. Οἱ συνδρομὲς τοῦ ἐσωτερικοῦ καὶ τὰ τέλη δημοσιεύσεων προκαταβάλλονται στὰ Δημόσια Ταμεῖα ἔναντι ἀποδεικτικοῦ εἰσπράξεως, τὸ ὁποῖο φροντίζει ὁ ἐνδιαφερόμενος νὰ τὸ στείλει στὴ Γενικὴ Δ/νση τοῦ Ἐθνικοῦ Τυπογραφείου.

2. Οἱ συνδρομὲς τοῦ ἐξωτερικοῦ εἶναι δυνατὸ νὰ στέλνονται καὶ σὲ ἀνάλογο συνάλλαγμα μὲ ἐπιταγὴ ἐπ' ὀνόματι τοῦ Διευθυντῆ τῶν Διοικητικῶν καὶ Οἰκονομικῶν Ὑποθέσεων τοῦ Ἐθνικοῦ Τυπογραφείου.

3. Τὸ ὑπὲρ τοῦ ΤΑΠΕΤ ποσοστὸ ἐπὶ τῶν ἀνωτέρω συνδρομῶν καὶ τελῶν δημοσιεύσεων καταβάλλεται ὡς ἑξῆς:

α) στὴν Ἀθήνα: στὸ Ταμεῖο τοῦ ΤΑΠΕΤ (Κατάστημα Ἐθνικοῦ Τυπογραφείου),

β) στὶς ὑπόλοιπες πόλεις τοῦ Κράτους: στὰ Δημόσια Ταμεῖα καὶ ἀποδίδεται στὸ ΤΑΠΕΤ σύμφωνα μὲ τὶς 192378/3639/1947(RONEO 185) καὶ 178048/5321/31.7.65 (RONEO 139) ἐγκύκλιες διαταγὲς τοῦ Γ.Λ.Κ.,

γ) στὶς περιπτώσεις συνδρομῶν ἐξωτερικοῦ: ὅταν ἡ ἀποστολή τους γίνεται μὲ ἐπιταγὲς μαζὶ μ' αὐτὲς στέλνεται καὶ τὸ ὑπὲρ τοῦ ΤΑΠΕΤ ποσοστό.

Ὁ Γενικὸς Διευθυντὴς
ΑΘΑΝ. ΠΑΝ. ΣΠΗΛΙΟΠΟΥΛΟΣ